

# HUS B1

4 RUM OCH KÖK / 150 KVADRATMETER

HUSTYP : Ett plan

STIL : Modern

BOAREA : 150M<sup>2</sup>

BYGGNADSAREA : 174M<sup>2</sup>



ANTAL SOVRUM : 3ST

TAKLUTNING : 27°

TAKUTFORMNING : Sadeltak

FASAD : Stående eller Liggande panel

- F Frys
- K Kyl
- DM Diskmaskin
- S Spis
- G Garderob
- KM Kombimaskin
- VP Värmepanna
- TM Tvättmaskin
- TT Torktumlare

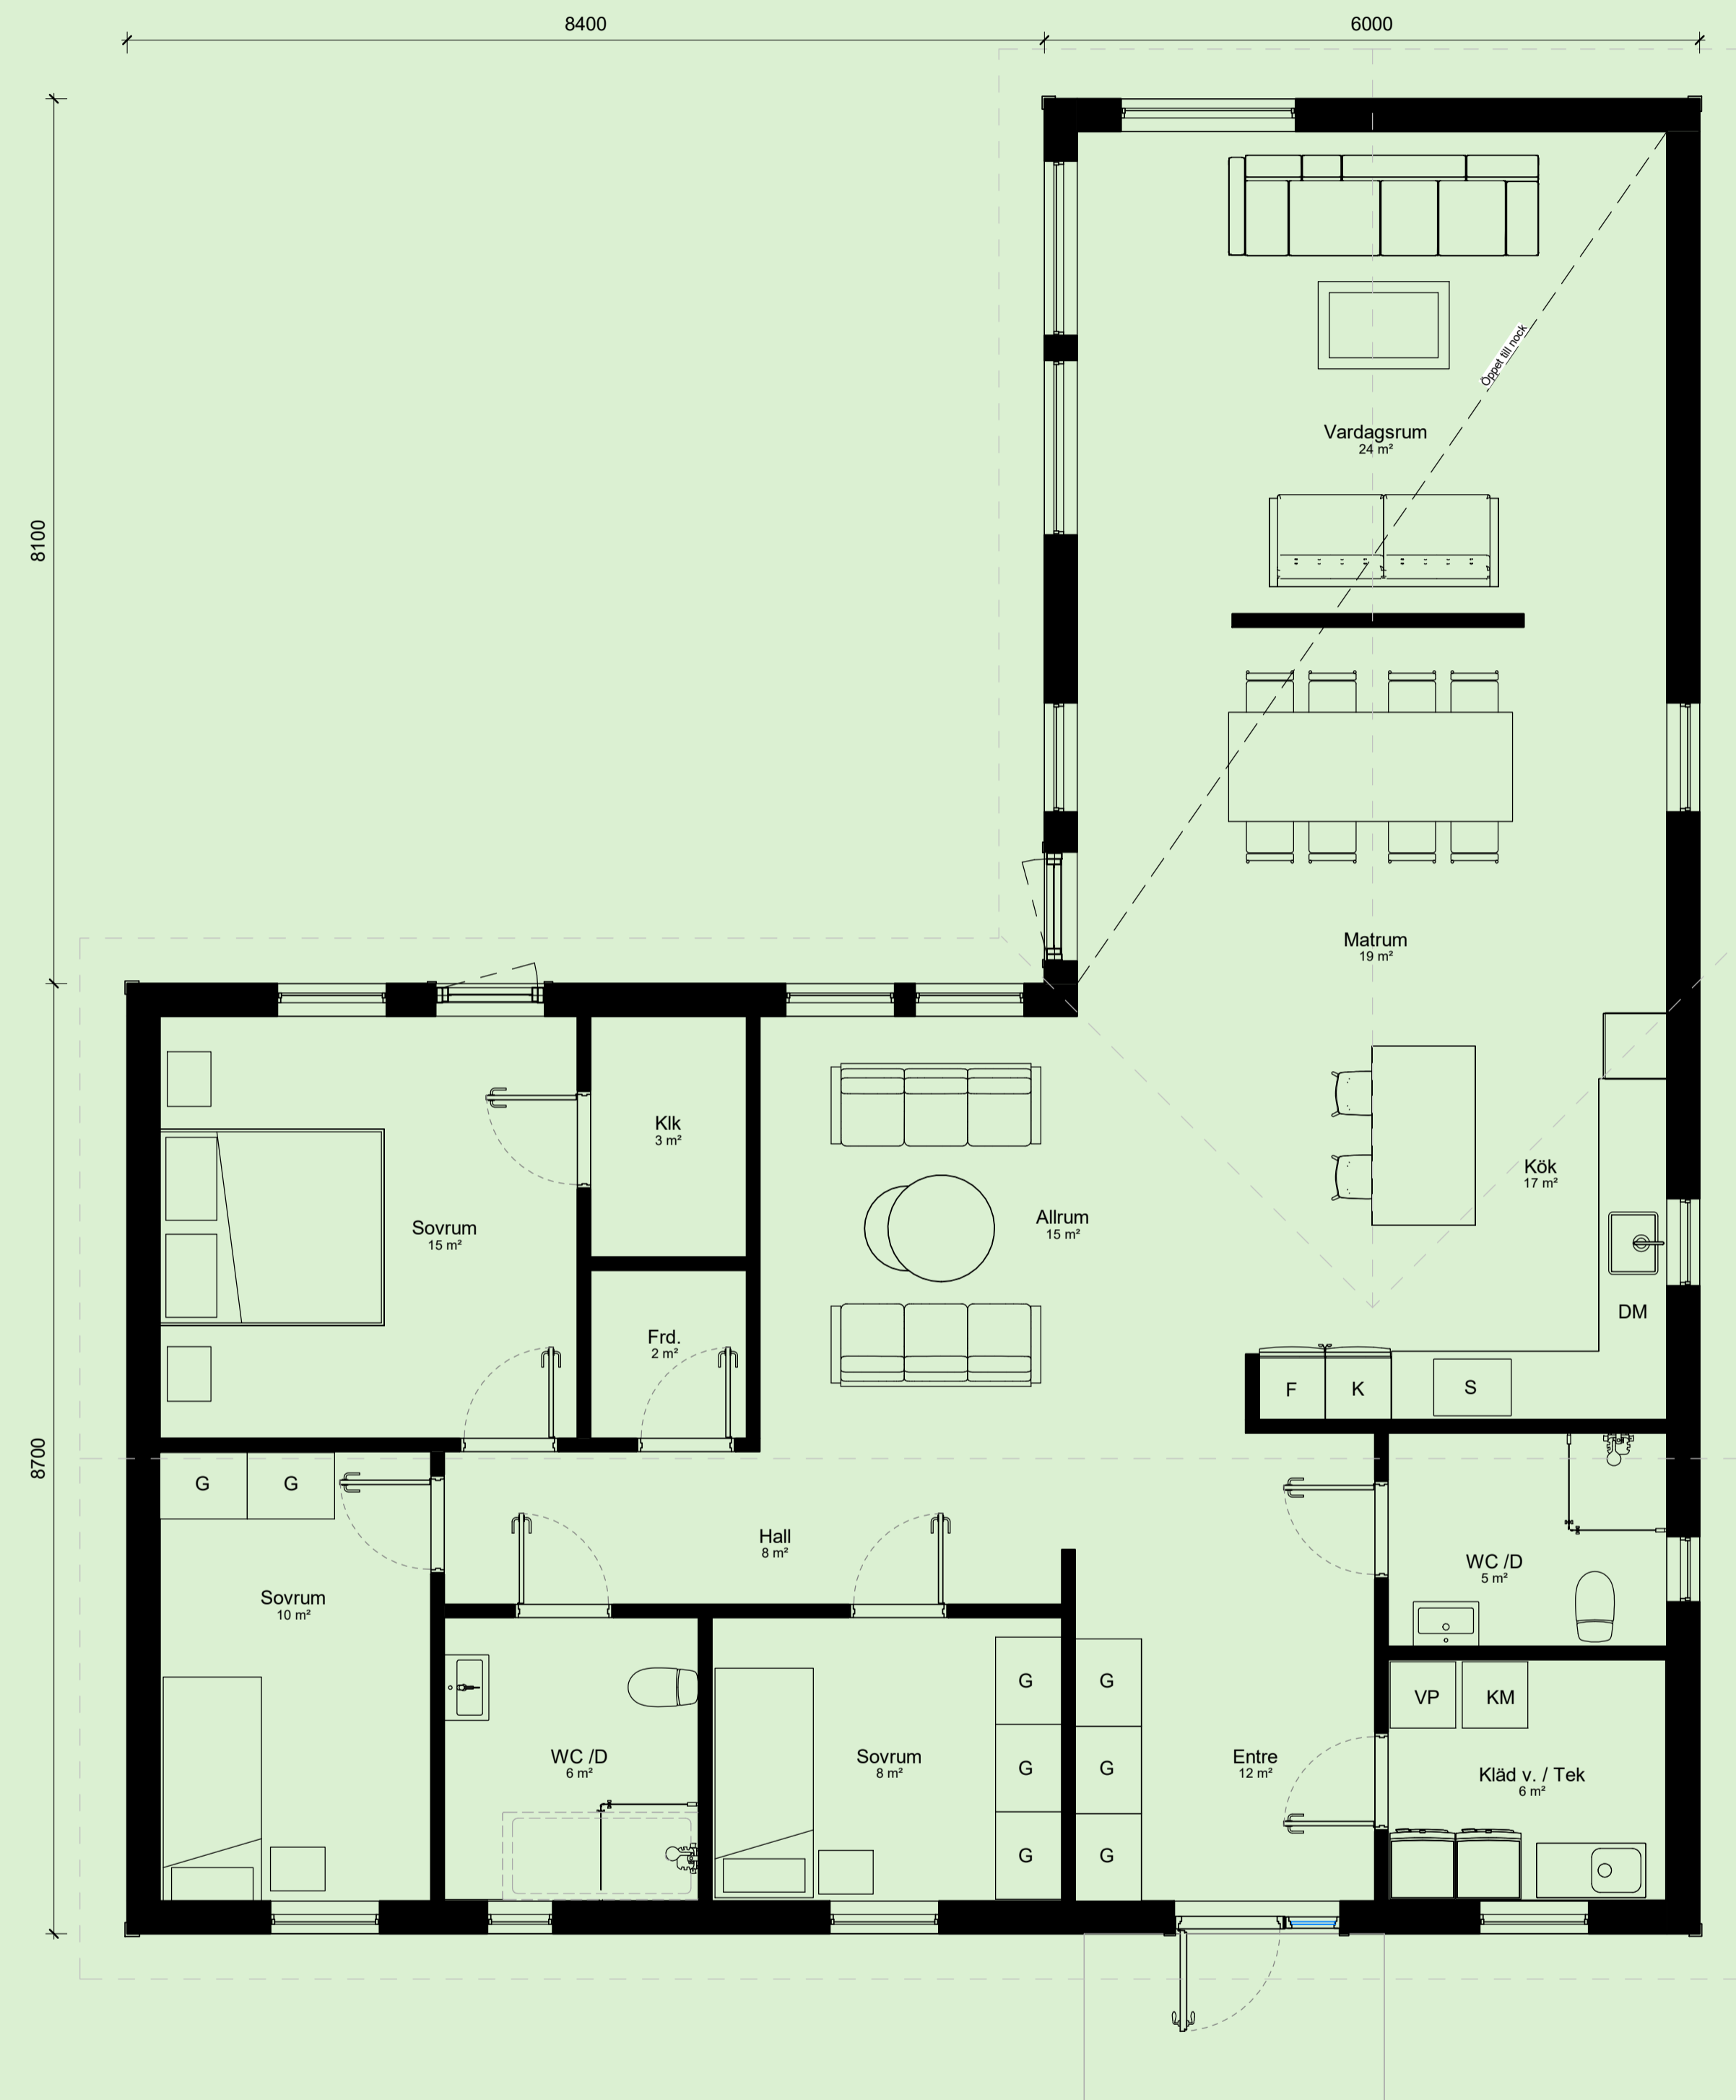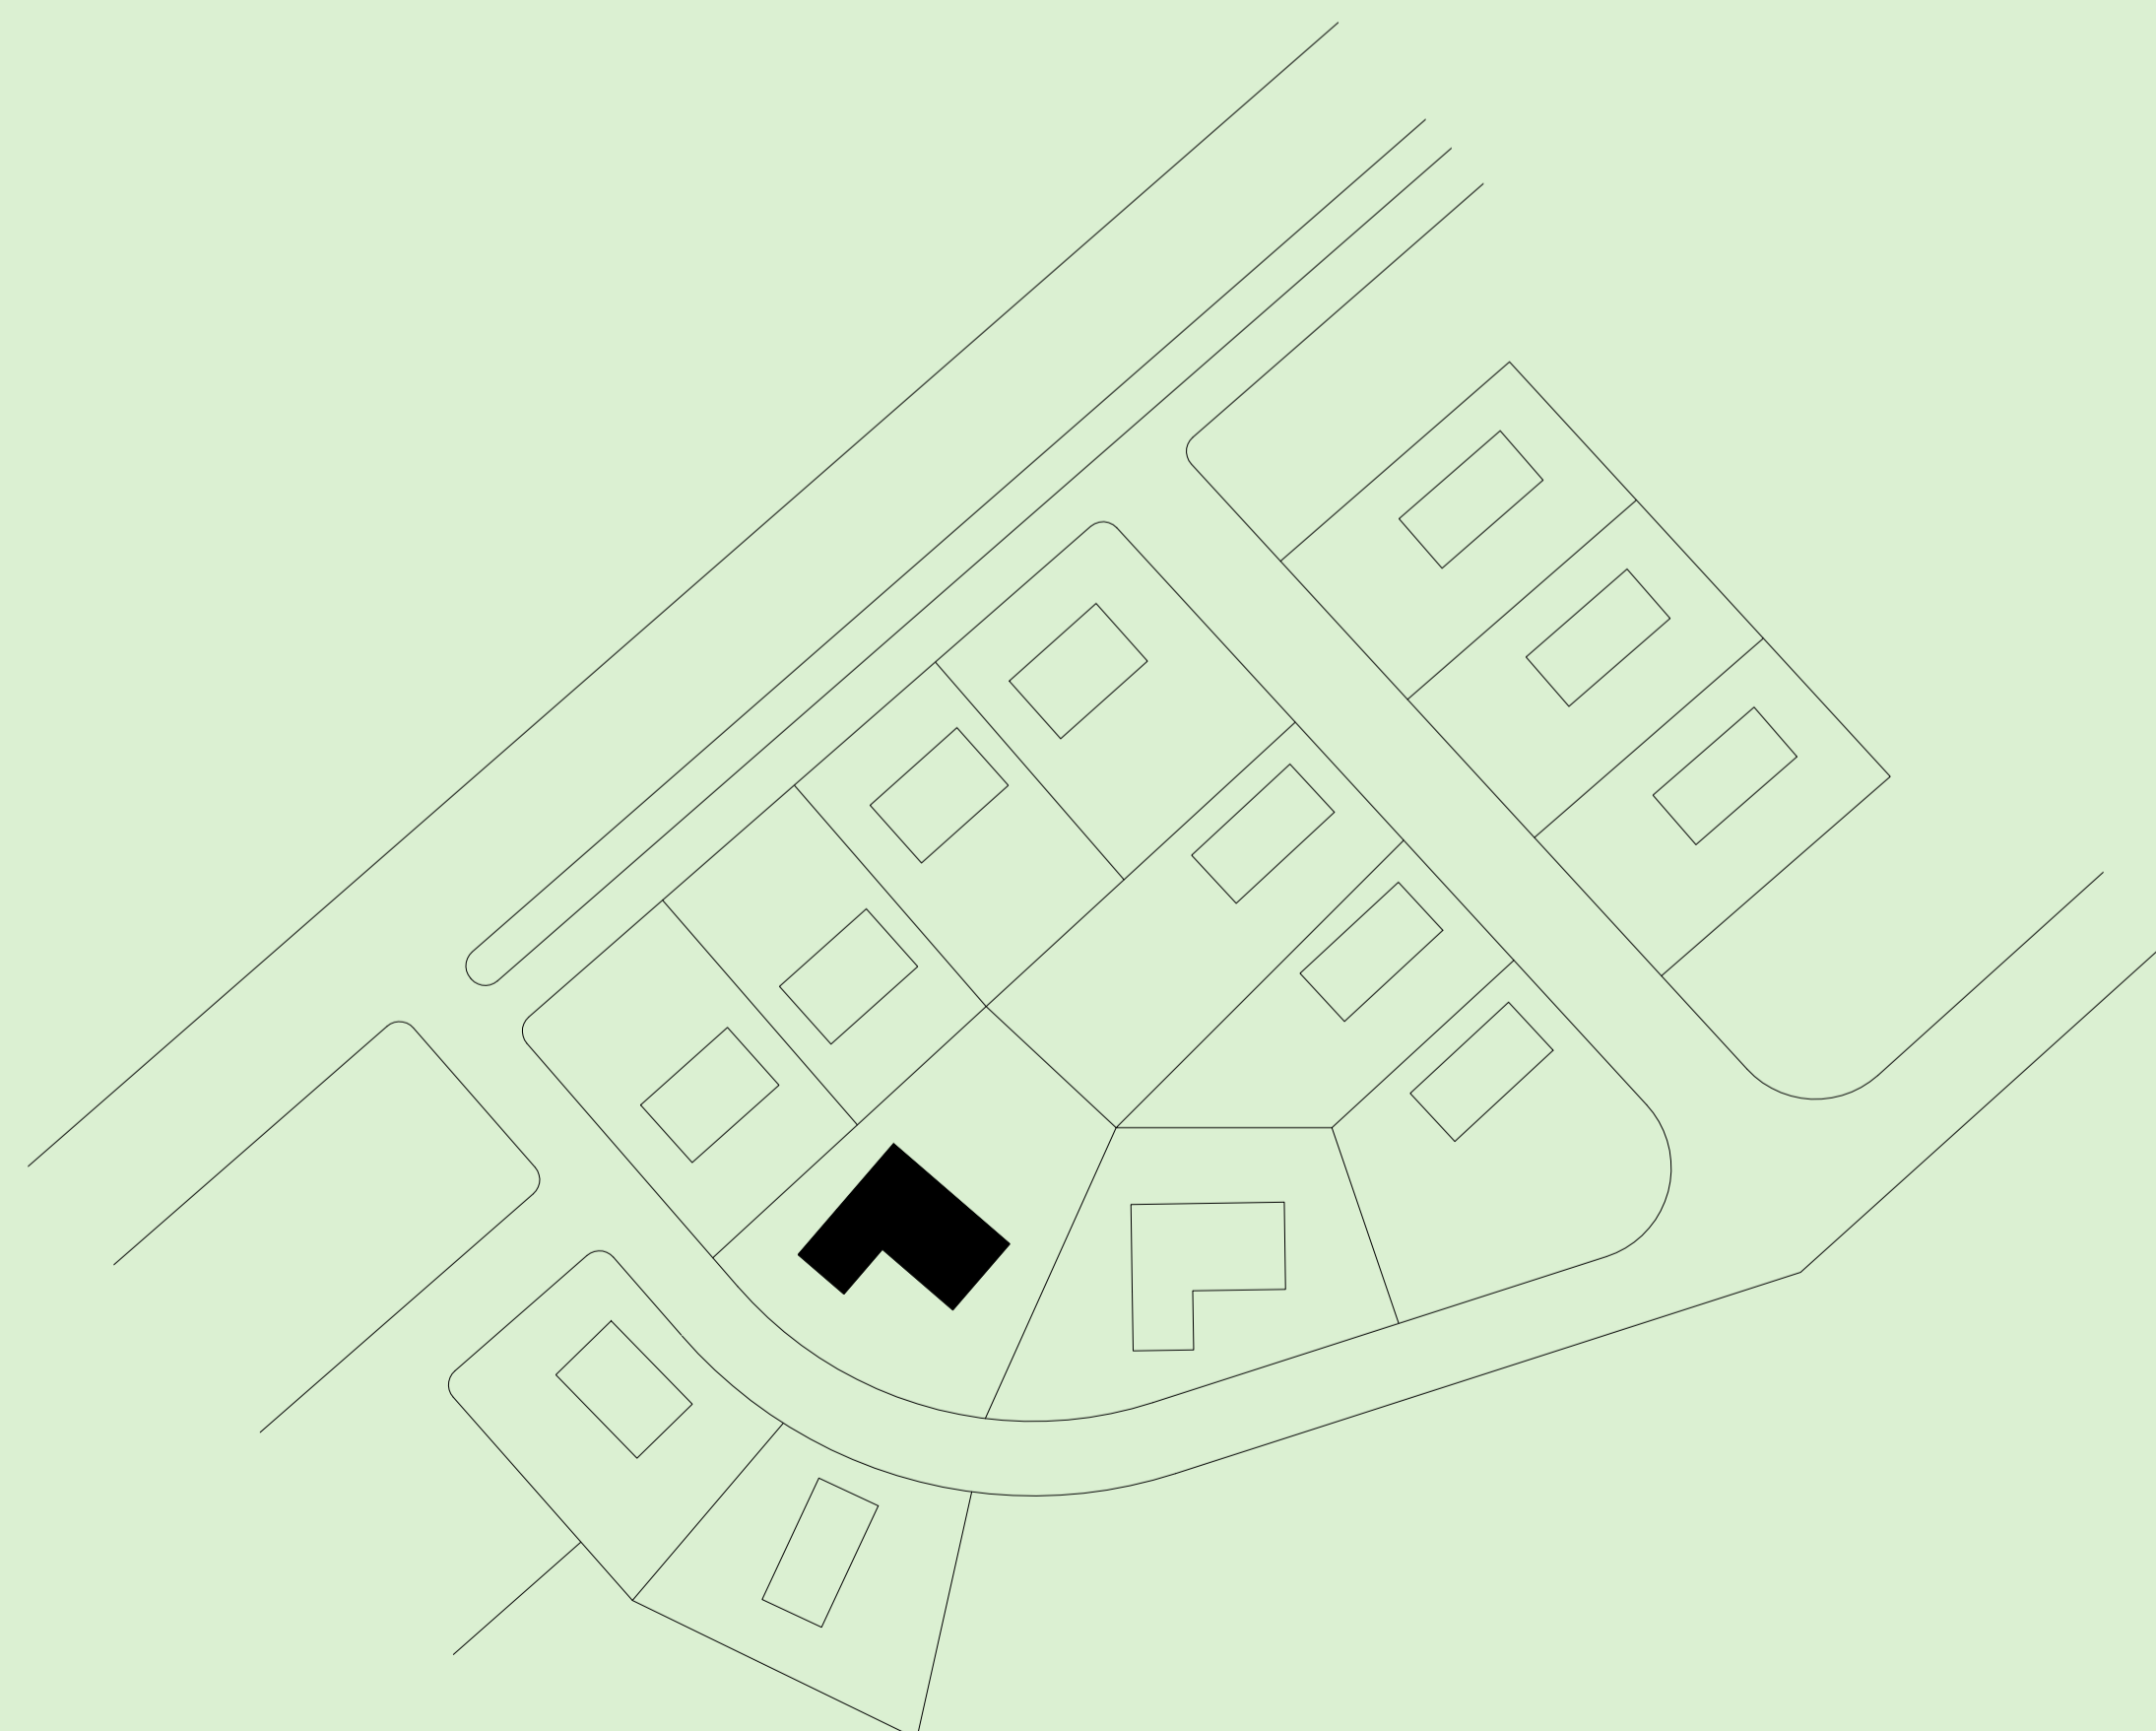

Entréplan  
1 : 50