

HUS C5

4 RUM OCH KÖK / 95 KVADRATMETER

HUSTYP : ett plan

STIL : Modern

BOAREA : 95M²

BYGGNADSAREA : 112M²



ANTAL SOVRUM : 3ST

TAKLUTNING : 22°

TAKUTFORMNING : Sadeltak

FASAD : Stående eller Liggande panel

- F Frys
- K Kyl
- DM Diskmaskin
- S Spis
- G Garderob
- KM Kombimaskin
- VP Värmepanna
- TM Tvättmaskin
- TT Torktumlare

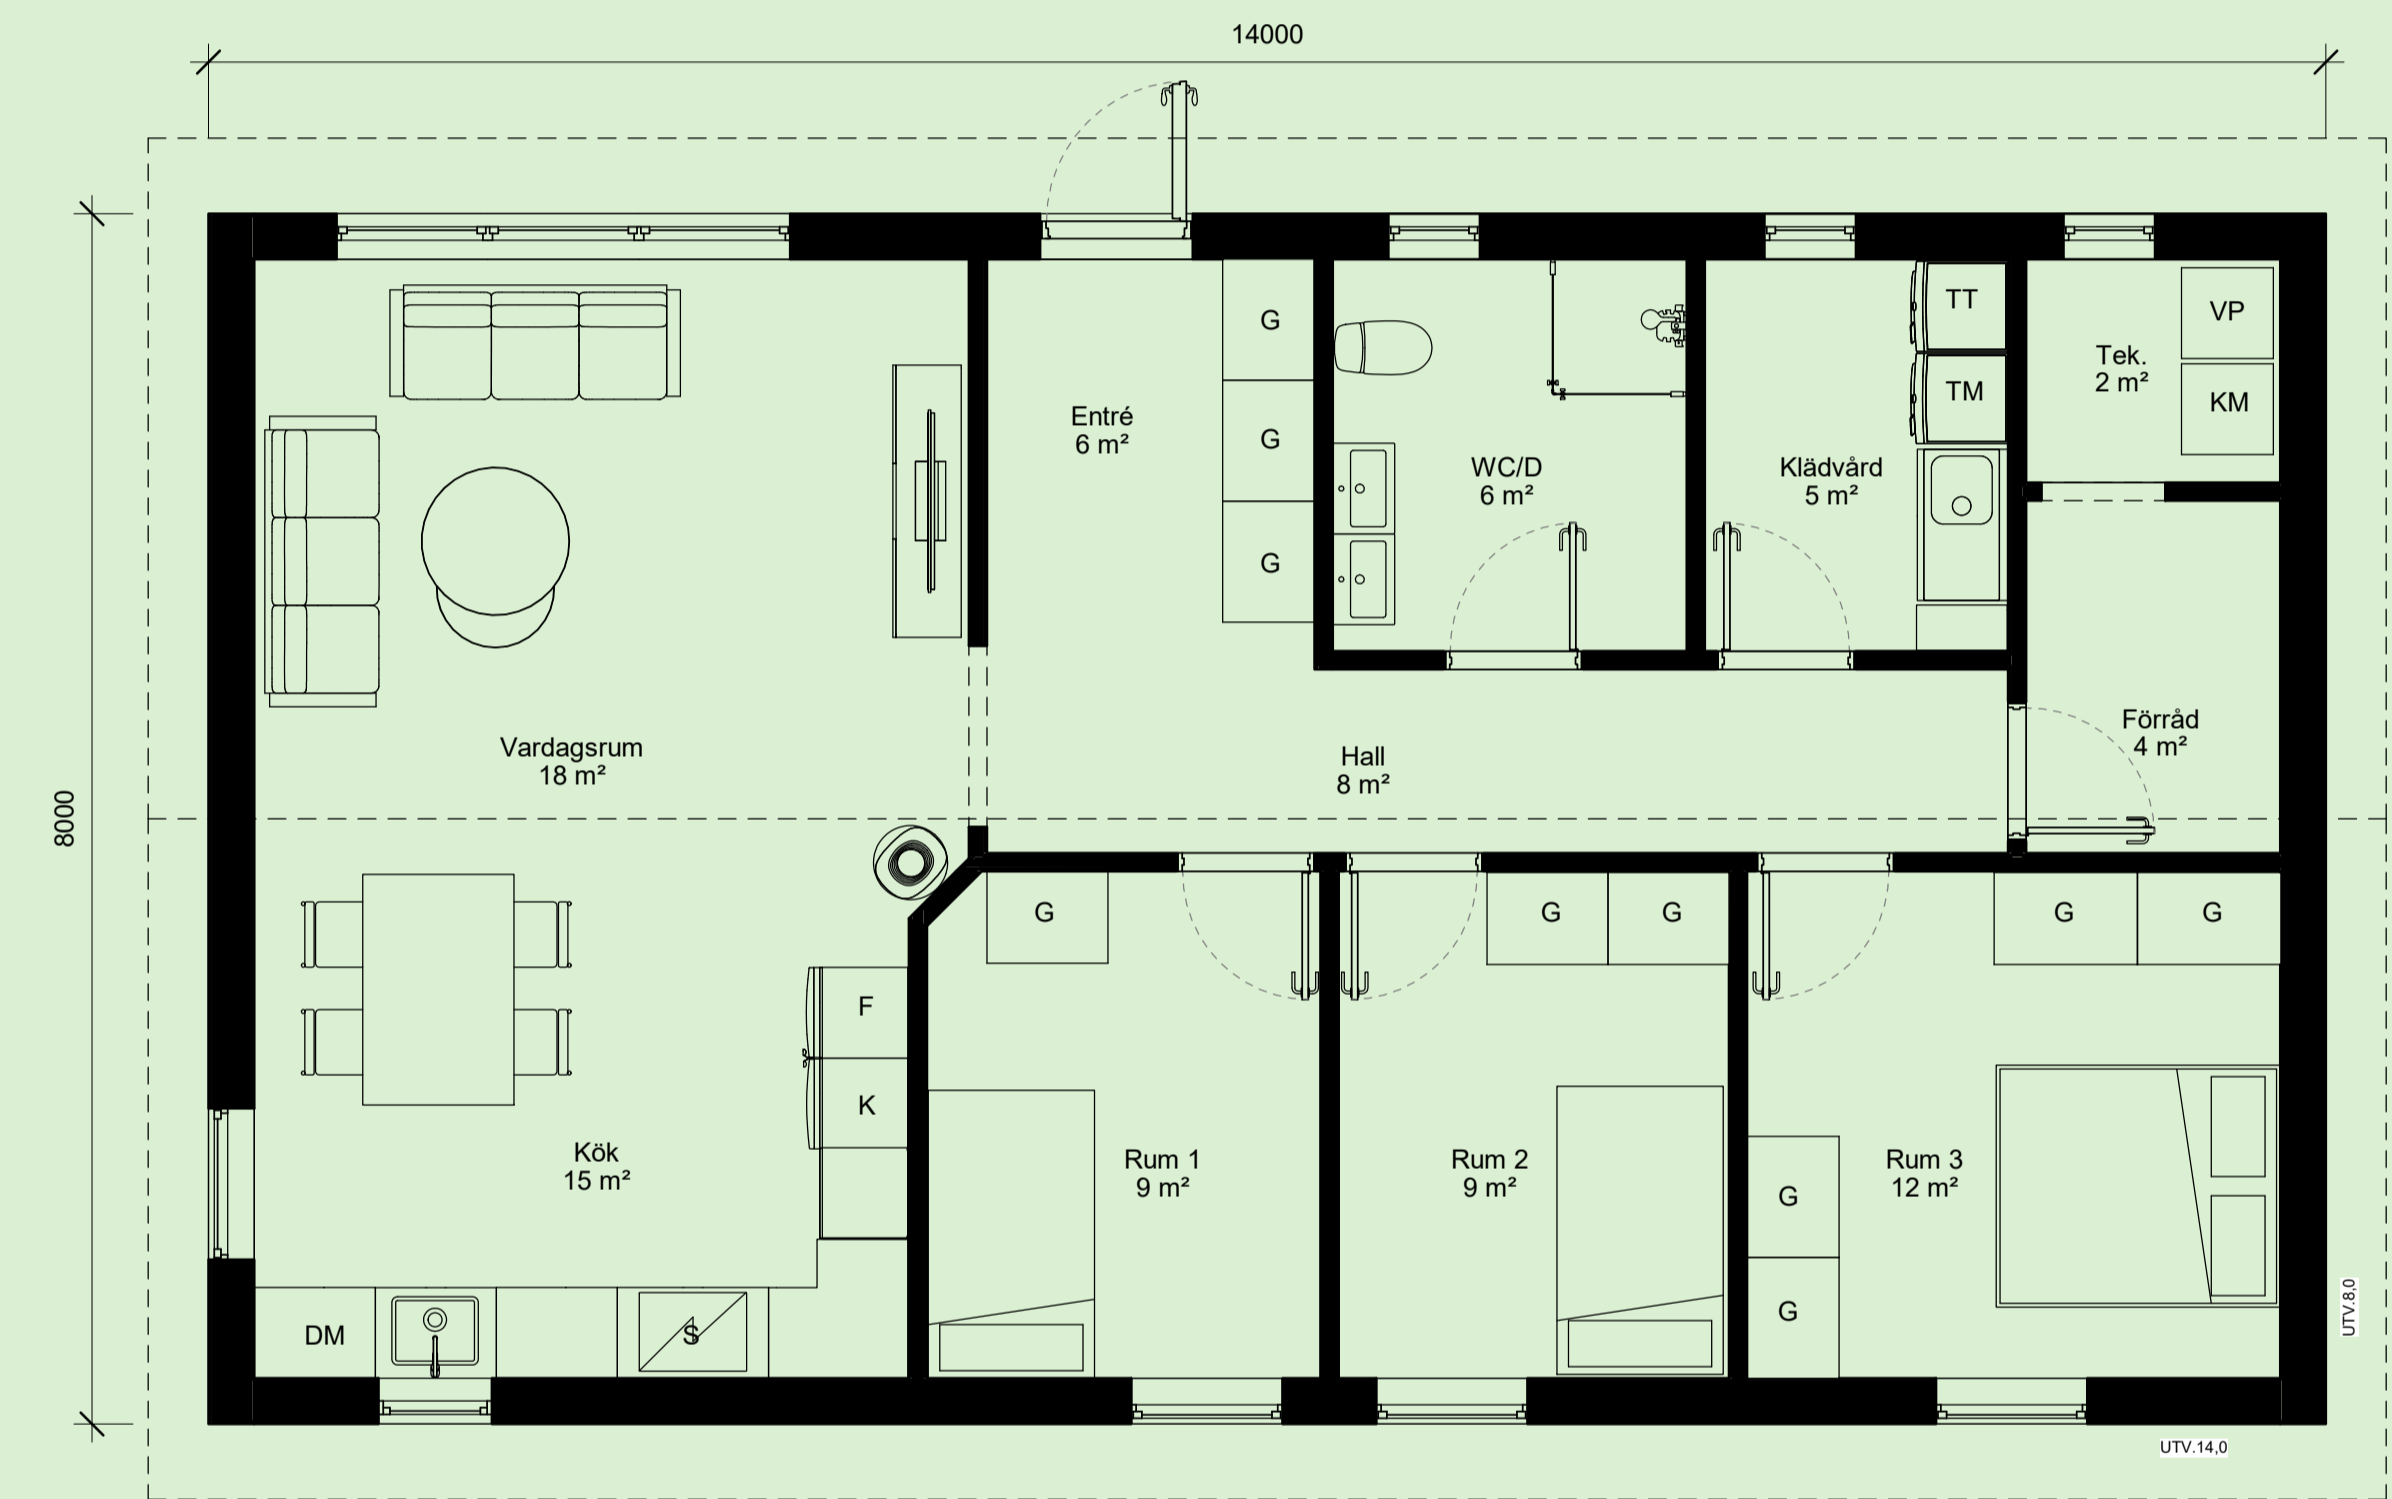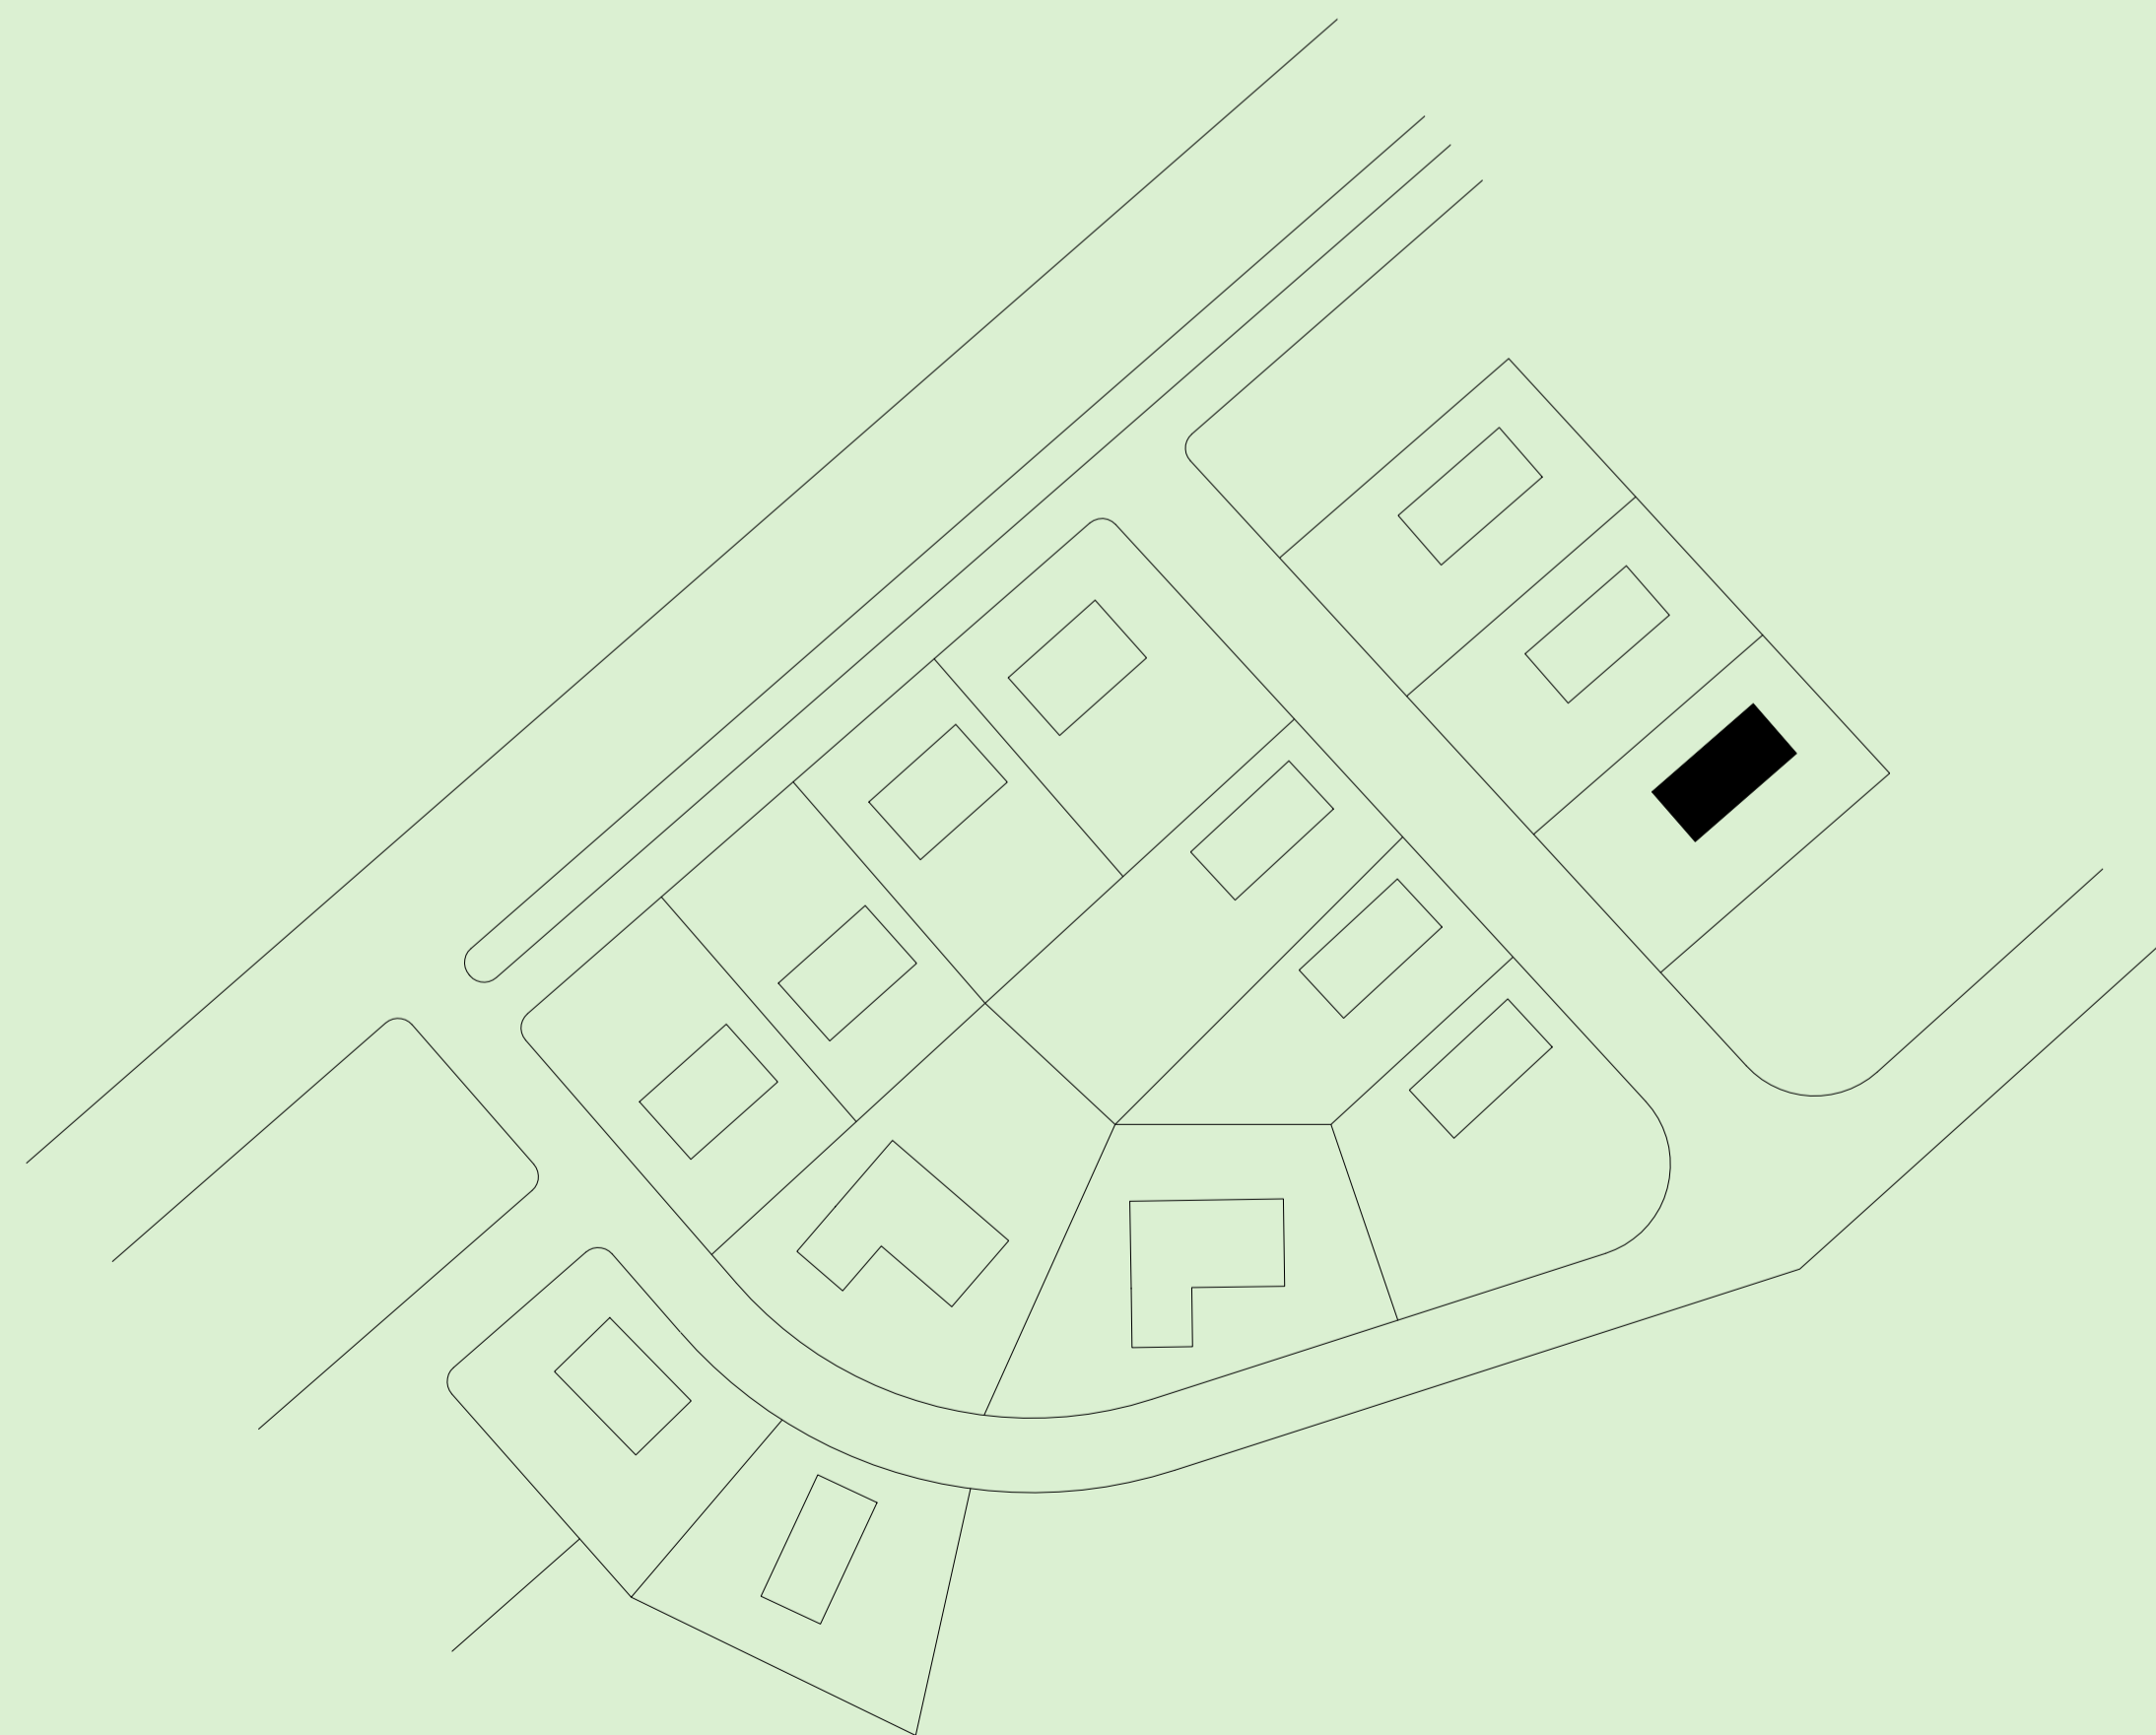

Entréplan
1 : 50